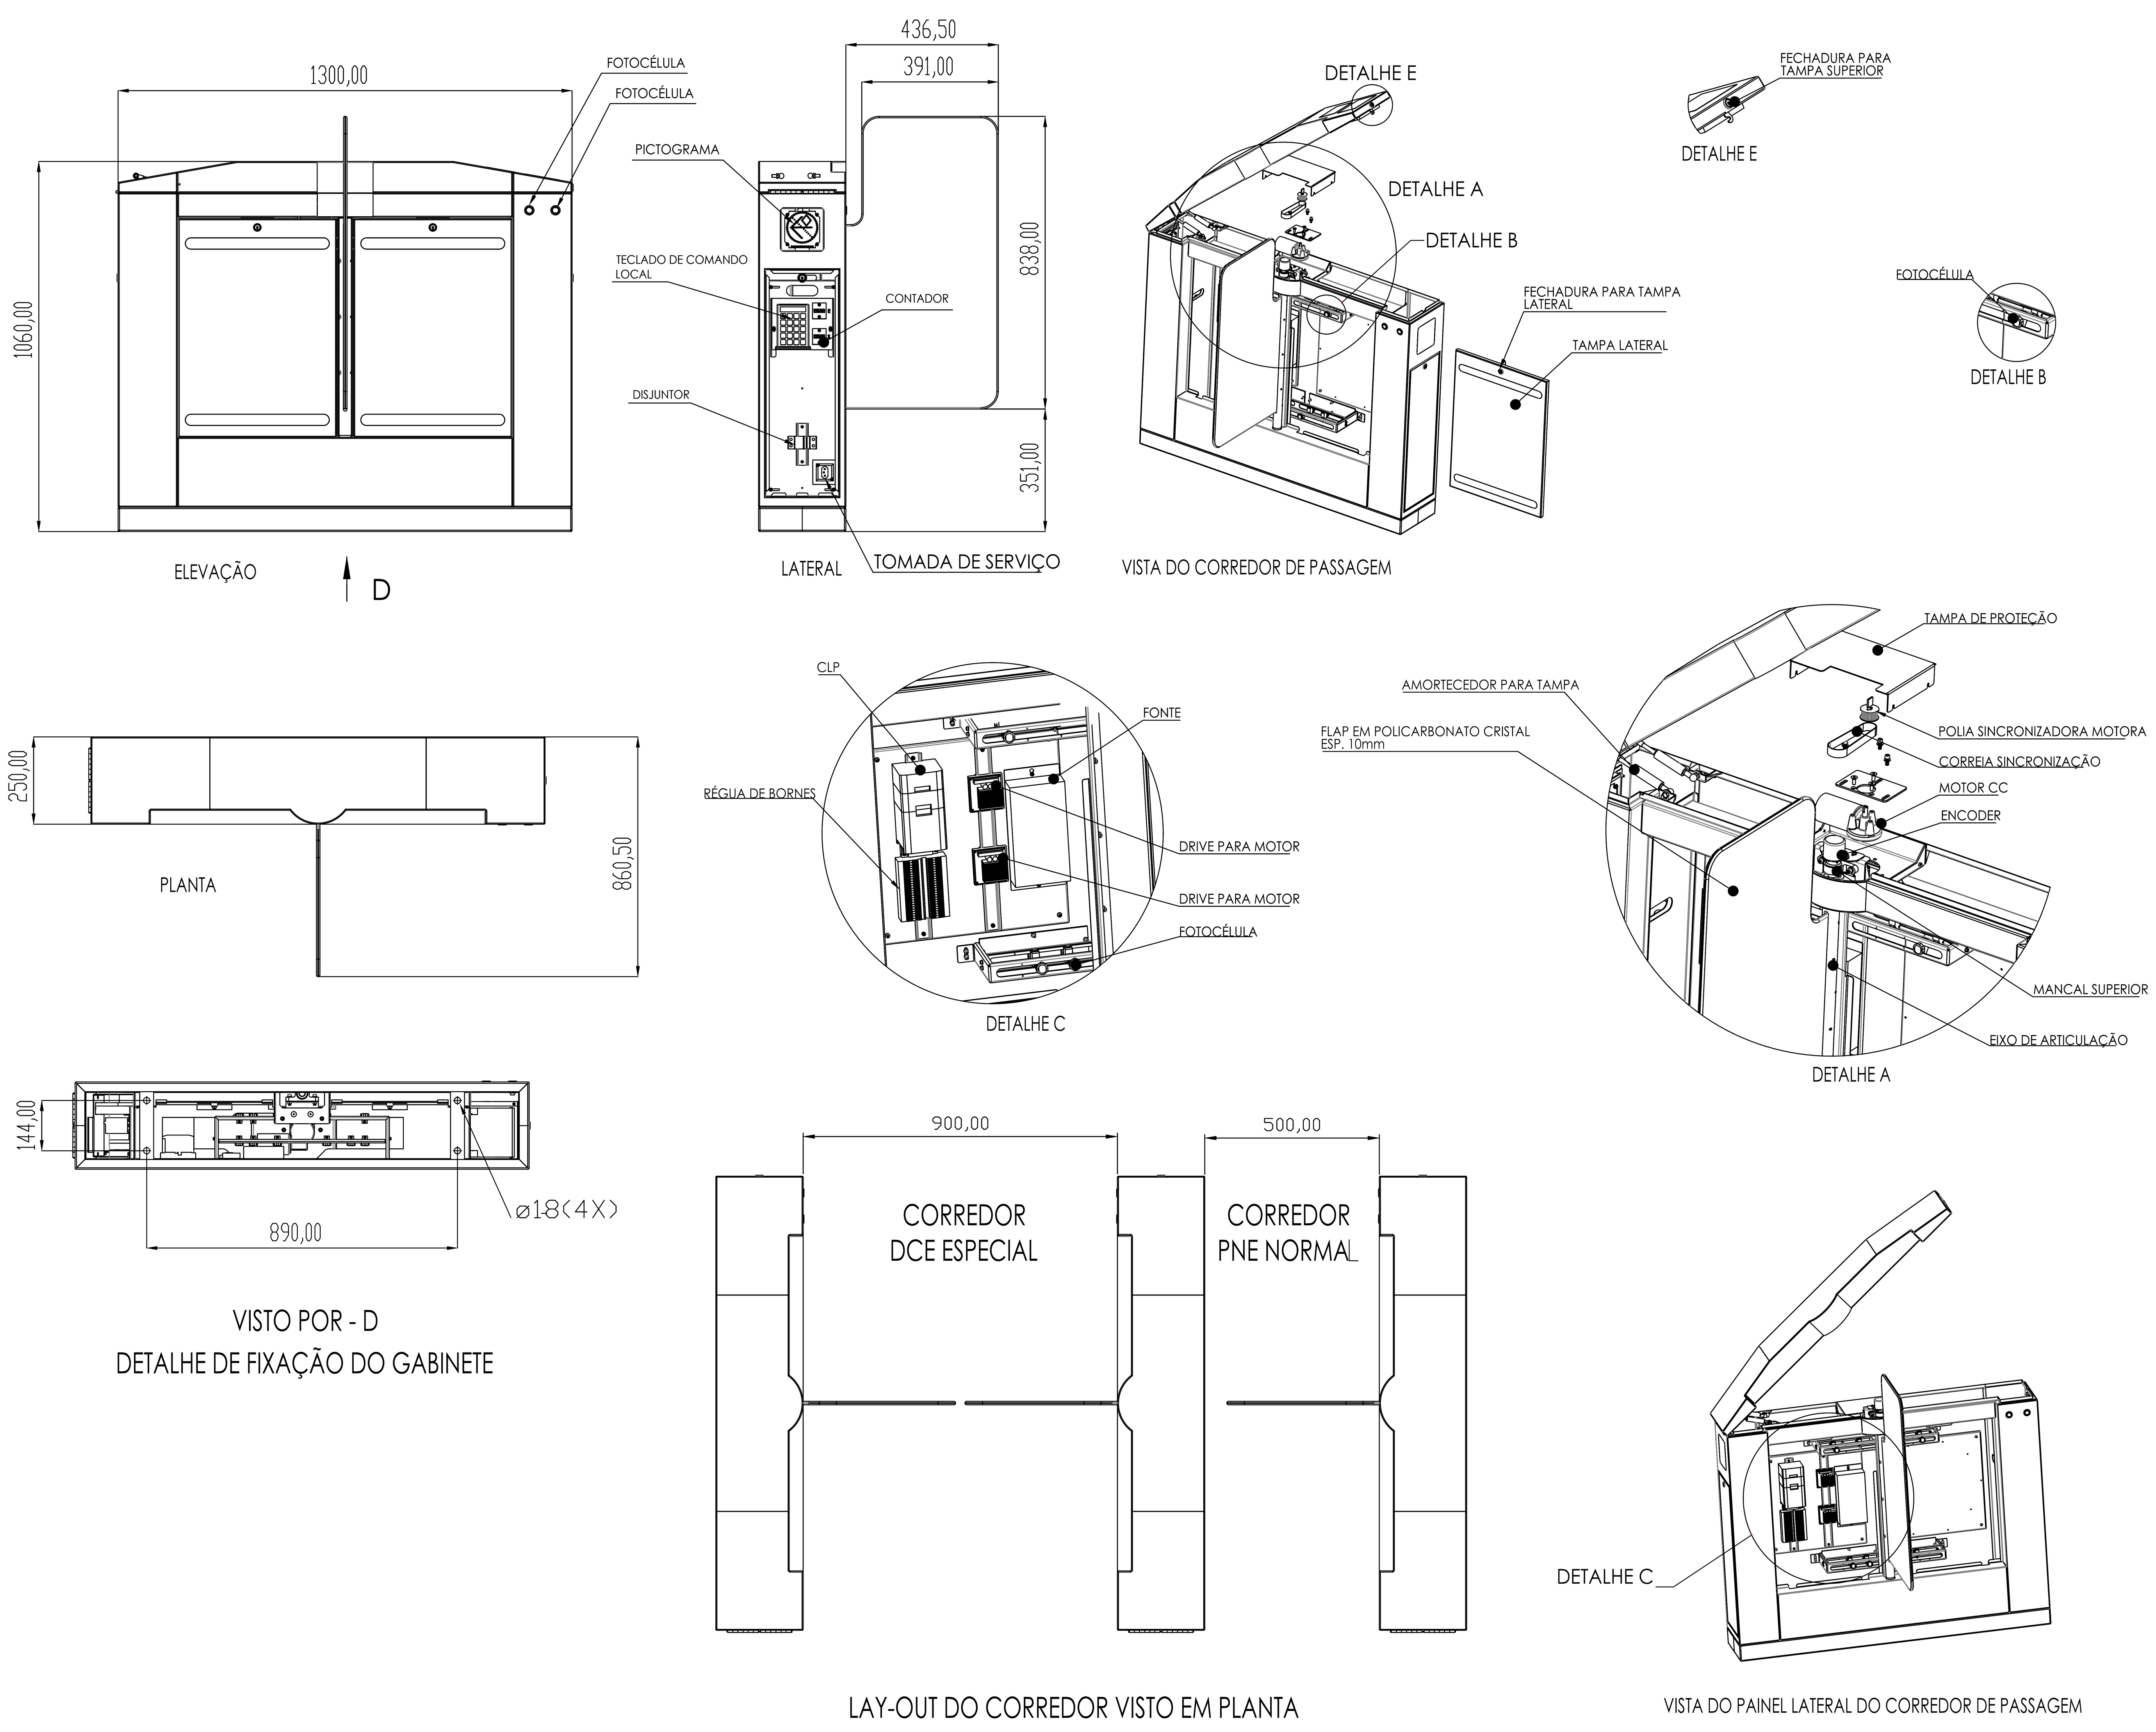

NOTAS:

1- MATERIAL EM CHAPA DE AÇO INOX ESCOVADO AISI 304 ESP. 1.5mm.
2 - O ACABAMENTO DAS SOLDAS DEVE SER UNIFORME COM O SENTIDO DO ESCOVAMENTO E ISENTO DE DESNÍVEIS E MANCHAS.
3 - RAIOS EXTERNOS DE DOBRAS SÃO DE 4.60mm, E OS RAIOS PROVENIENTES DO PROCESSO DE SOLDA (EMENDAS ENTRE CHAPAS) DEVEM SER UNIFORMES E NA FAIXA DE 1,50mm.
4 - TOLERÂNCIA NAS DOBRAS DE CHAPA ACIMA DE 500mm É DE (+/-) 1mm.
5 - TODOS OS COMPONENTES DEVEM ESTAR LIVRES DE REBARBAS E ARESTAS CORTANTES.
6 - MEDIDAS EM MILÍMETROS.
7 - OS ESQUEMAS ELÉTRICOS DO DCE NORMAL E ESPECIAL SÃO APRESENTADOS NOS DOCUMENTOS DE REFERÊNCIA [4] E [5].

REVISÃO VIGENTE

OBSERVAÇÕES

DOCUMENTOS DE REFERÊNCIA

CÓDIGO	OBJETO
[1] ET-17.93.CT.XX/6XX-001	ESPECIFICAÇÃO TÉCNICA DO SCAP
[2] DS-17.93.CT.XX/6XX-001	DOSSIÊ DE ANÁLISE CRÍTICA DO PROJETO DO SCAP
[3] DS-17.93.CT.XX/6XX-002	DOSSIÊ TÉCNICO DE EQUIPAMENTOS DO SCAP
[4] EQ-17.93.CT.XX/6XX-002	ESQUEMA ELÉTRICO DO DISPOSITIVO DE CONTAGEM ELETRÔNICA NORMAL
[5] EQ-17.93.CT.XX/6XX-003	ESQUEMA ELÉTRICO DO DISPOSITIVO DE CONTAGEM ELETRÔNICA ESPECIAL

EMITENTE		ANÁLISE TÉCNICA	LIBERAÇÃO
CONTRATADA TRANS SISTEMAS DE TRANSPORTE S.A. TTRANS		METRÔ / CONTRATADA METRÔ	METRÔ
CONTRATO 4005321301 OS 01		CONTRATO 4005321301 OS 01	
RESPONSÁVEL TÉCNICO NOME REGISTRO ART / RRT DATA	RESPONSÁVEL TÉCNICO NOME JOSÉ MANOEL GINJO REGISTRO 0601110831 ART / RRT 92221220141513846 MODALIDADE ELETROTÉCNICA DATA 21/07/2015	RESPONSÁVEL TÉCNICO NOME KIYOSHI IKEJIRI REGISTRO 0601010729 ART / RRT 92221220140684216 MODALIDADE ELETRÔNICA DATA	NOME PAULO ROBERTO BEU REGISTRO 14563–1 DATA

COMPANHIA DO METROPOLITANO DE SÃO PAULO METRÔ

LINHA 17 - OURO | TRECHO / SISTEMA TRECHO 1 / TELEC CONTROLE
SUBTRECHO / SUBSIST.CONJ. SCAP | UC / SUBCONJ. GERAL

NOME: **PROJETO EXECUTIVO DO SCAP**
DESENHO DO CONJUNTO MONTADO DO DISPOSITIVO DE CONTAGEM ELETRÔNICA

ESCALA	CÓDIGO	FOLHA	REV.
	DE-17.93.CT.XX/6XX-002	1	0